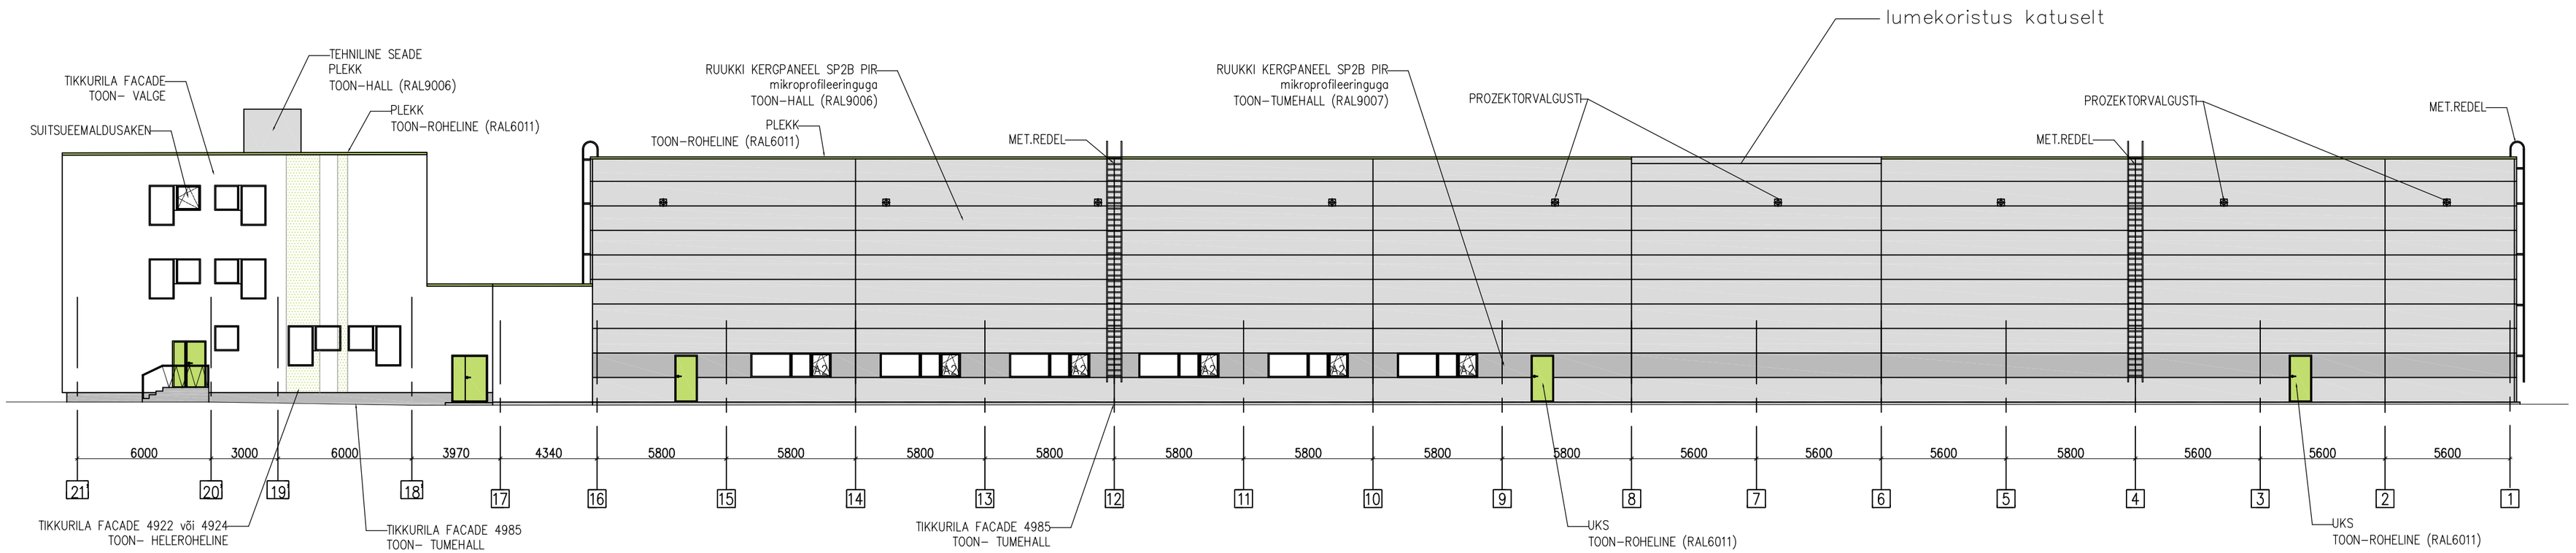

MÄRKUS:

1.ANTUD JOONIS ON ARHITEKTUURNE JOONIS. EHITUSKONSTRUKTSIOONID DIMENSIONEERITAKSE JA TÄPSUSTATAKSE TELLIJA POOLT ERALDI PROJEKTIGA.

2. KÕIK SUITSUEEMALDUSLUUGID VARUSTATAKSE ELEKTRILISE AJAMIGA.

OÜ R. VALK
ARHITEKTUURIBÜROO
REG. NR. 10539154
LITSENTS EE–6981
VABAÕHUMUUSEUMI TEE 2a – 9
TALLINN 13522
TEL/FAX +372 6563079
e–mail: valk.arh@gmail.com

OBJEKT:	LEPING:	TÖÖ NR:	LEHT:
TALLINN LASNAMÄE LO PANEELI TN.2 LAO - JA TOOTMISHOONE UUSEHITUS, BÜROOHOONE REKONSTRUKTSIOON		1262	AR-5
JOONIS:	ARHITEKT:	R VALK	
VAADE 21' - 1	ARHITEKT:	K KITSING	
TELLIJA:	STAADIUM:	KUUPÄEV:	MÕÕT:
LETONA PROPERTIES OÜ	EELPROJEKT	08.2013	1:200