


I. BLOKK  
1252.8 m<sup>2</sup>

STATIONAARNE METREDEL  
KATUSELE PÄASUKS

II. BLOKK  
1235.1 m<sup>2</sup>

STATIONAARNE METREDEL  
KATUSELE PÄASUKS

III. BLOKK  
2164.8 m<sup>2</sup>

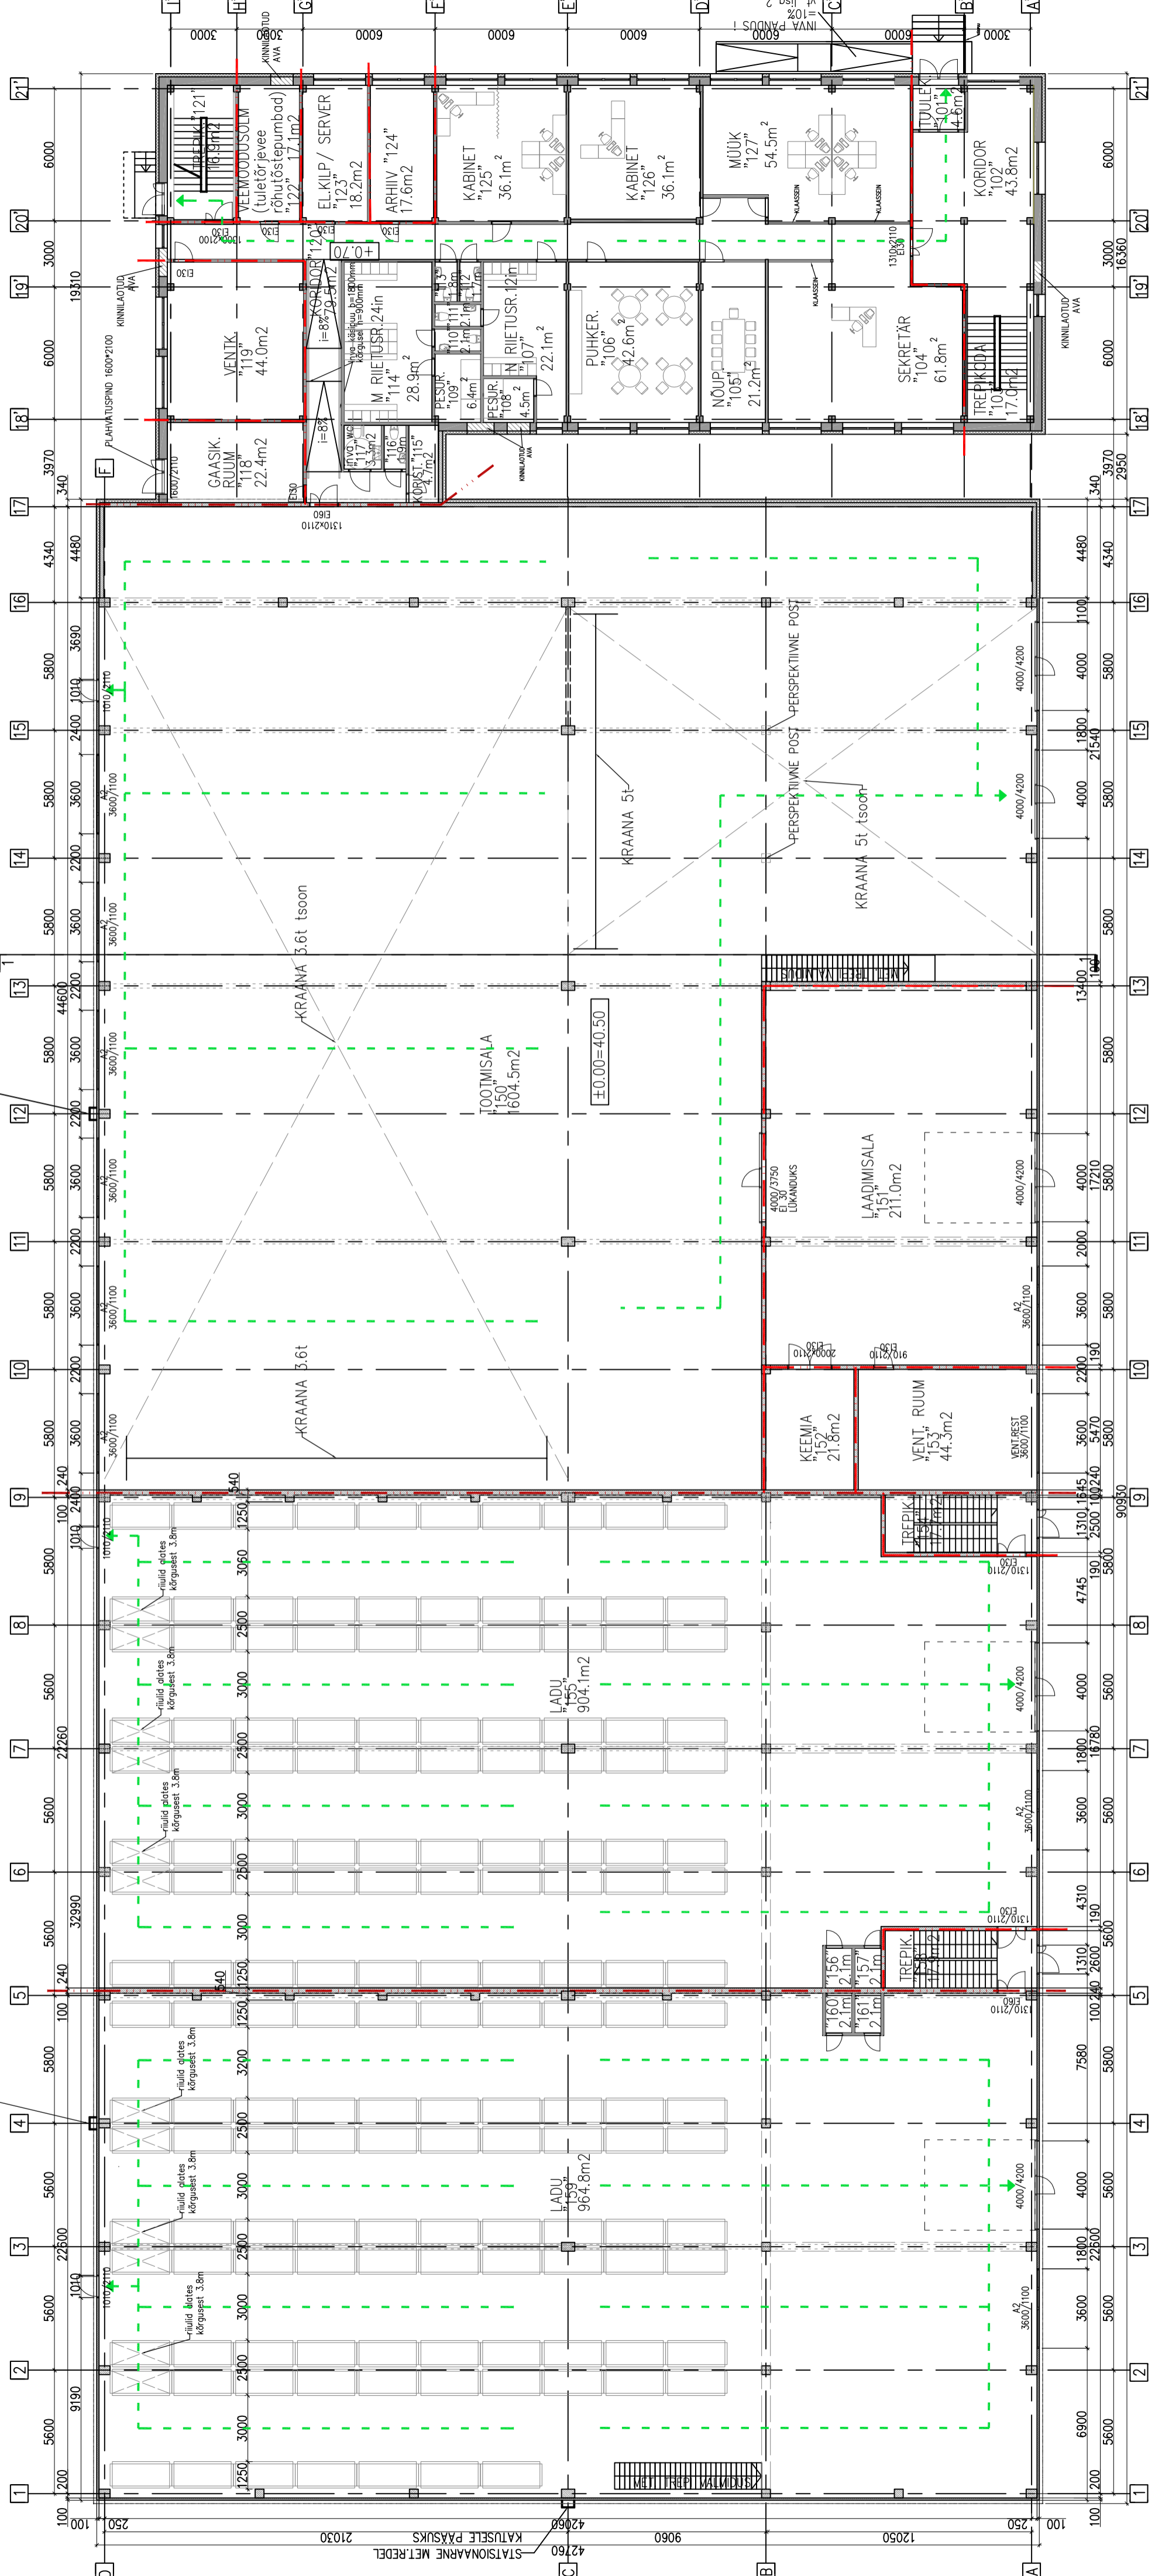

- - - TULETÖKKESEKTSIOONI PIIR E160
- - - TULETÖKKESEKTSIOONI PIIR E1120
- - - EVAKUATSIOONITEE
- KAUBARIILUD

MÄRKUS:

1. ANTUD JOONIS ON ARHITEKTUURNE JOONIS. EHTUSKONSTRUKTSIOONID DIMENSIONEERITAKSE JA TÄPSUSTATAKSE TELLUJA POOLT ERALDI PROJEKTIGA.
2. KÕIK SUITSUEMALDUSLUUGID VARUSTATAKSE ELEKTRILISE AJAMIGA.

**OÜ R. VALK**  
 ARHITEKTUURIBÜROO  
 PÕSKENI 50, 10130  
 YABASHI MÜSEUMI TEE 2a - 9  
 TALLINN, LÕUNAPRIMEER  
 TEL: +372 6563079  
 E-MAIL: valk.crn@gmail.com

OBJEKT:	TALLINNA LASKNÄE LO PANEELEITN 2 LAO- JA TOOTMISHOONE UUESEHTUS, BÜROOHOONE REKONSTRUKTSIOON
LEPINGS:	1262
TOO NR:	AR-1
LOONIS:	I KORRUSE PLAAN
ARHITEKT:	R VALK
ARHITEKT:	K KITSING
STADIUM:	EELPROJEKT
TELLUJA:	LETONA PROPERTIES OÜ
MOOT:	08.2013
MOOT:	1:200